

BYGGNADSBESKRIVNING

Tillhörande ritningar A-01 - A-08

GRUND:

Betongplatta på mark, isolerad för möjlighet till framtida uppvärmd byggnad.
Betongytan utgör färdig golvyta.

STOMME/ VÄGGAR:

Väggar och takstolar av träreglar enligt detaljritningar.
Innsida målas ej.
Utsida väggar utförs av locklistpanel.
Montering av fasadpanel prissätts separat.
Utsida målas faluröd. Målning prissätts separat.

TAK:


Utsida tak beläggs med sinusprofilerad plåt, svart.

KOMPLETTERINGAR:

Dörrar kläs med locklistpanel lika fasad.
Dörr till framtida WC/D utförs som isolerad förräddörr
Förräddörrar skall vara låsbara.
De stora plankdörrarna kan beslås med regler och lås av GSS.
Fönster i fasad utförs som fasta träfönster med enkelt glas, målas lika faluröd.


INSTALLATIONER:

Ledningar för vatten och avlopp förbereds i betongplattan i rum med framtida WC/D.
Dessa ledningarna ansluts i senare skede i marken utanför betongplattan.
El dras fram till plats för elcentral innanför porten, separat prissättning

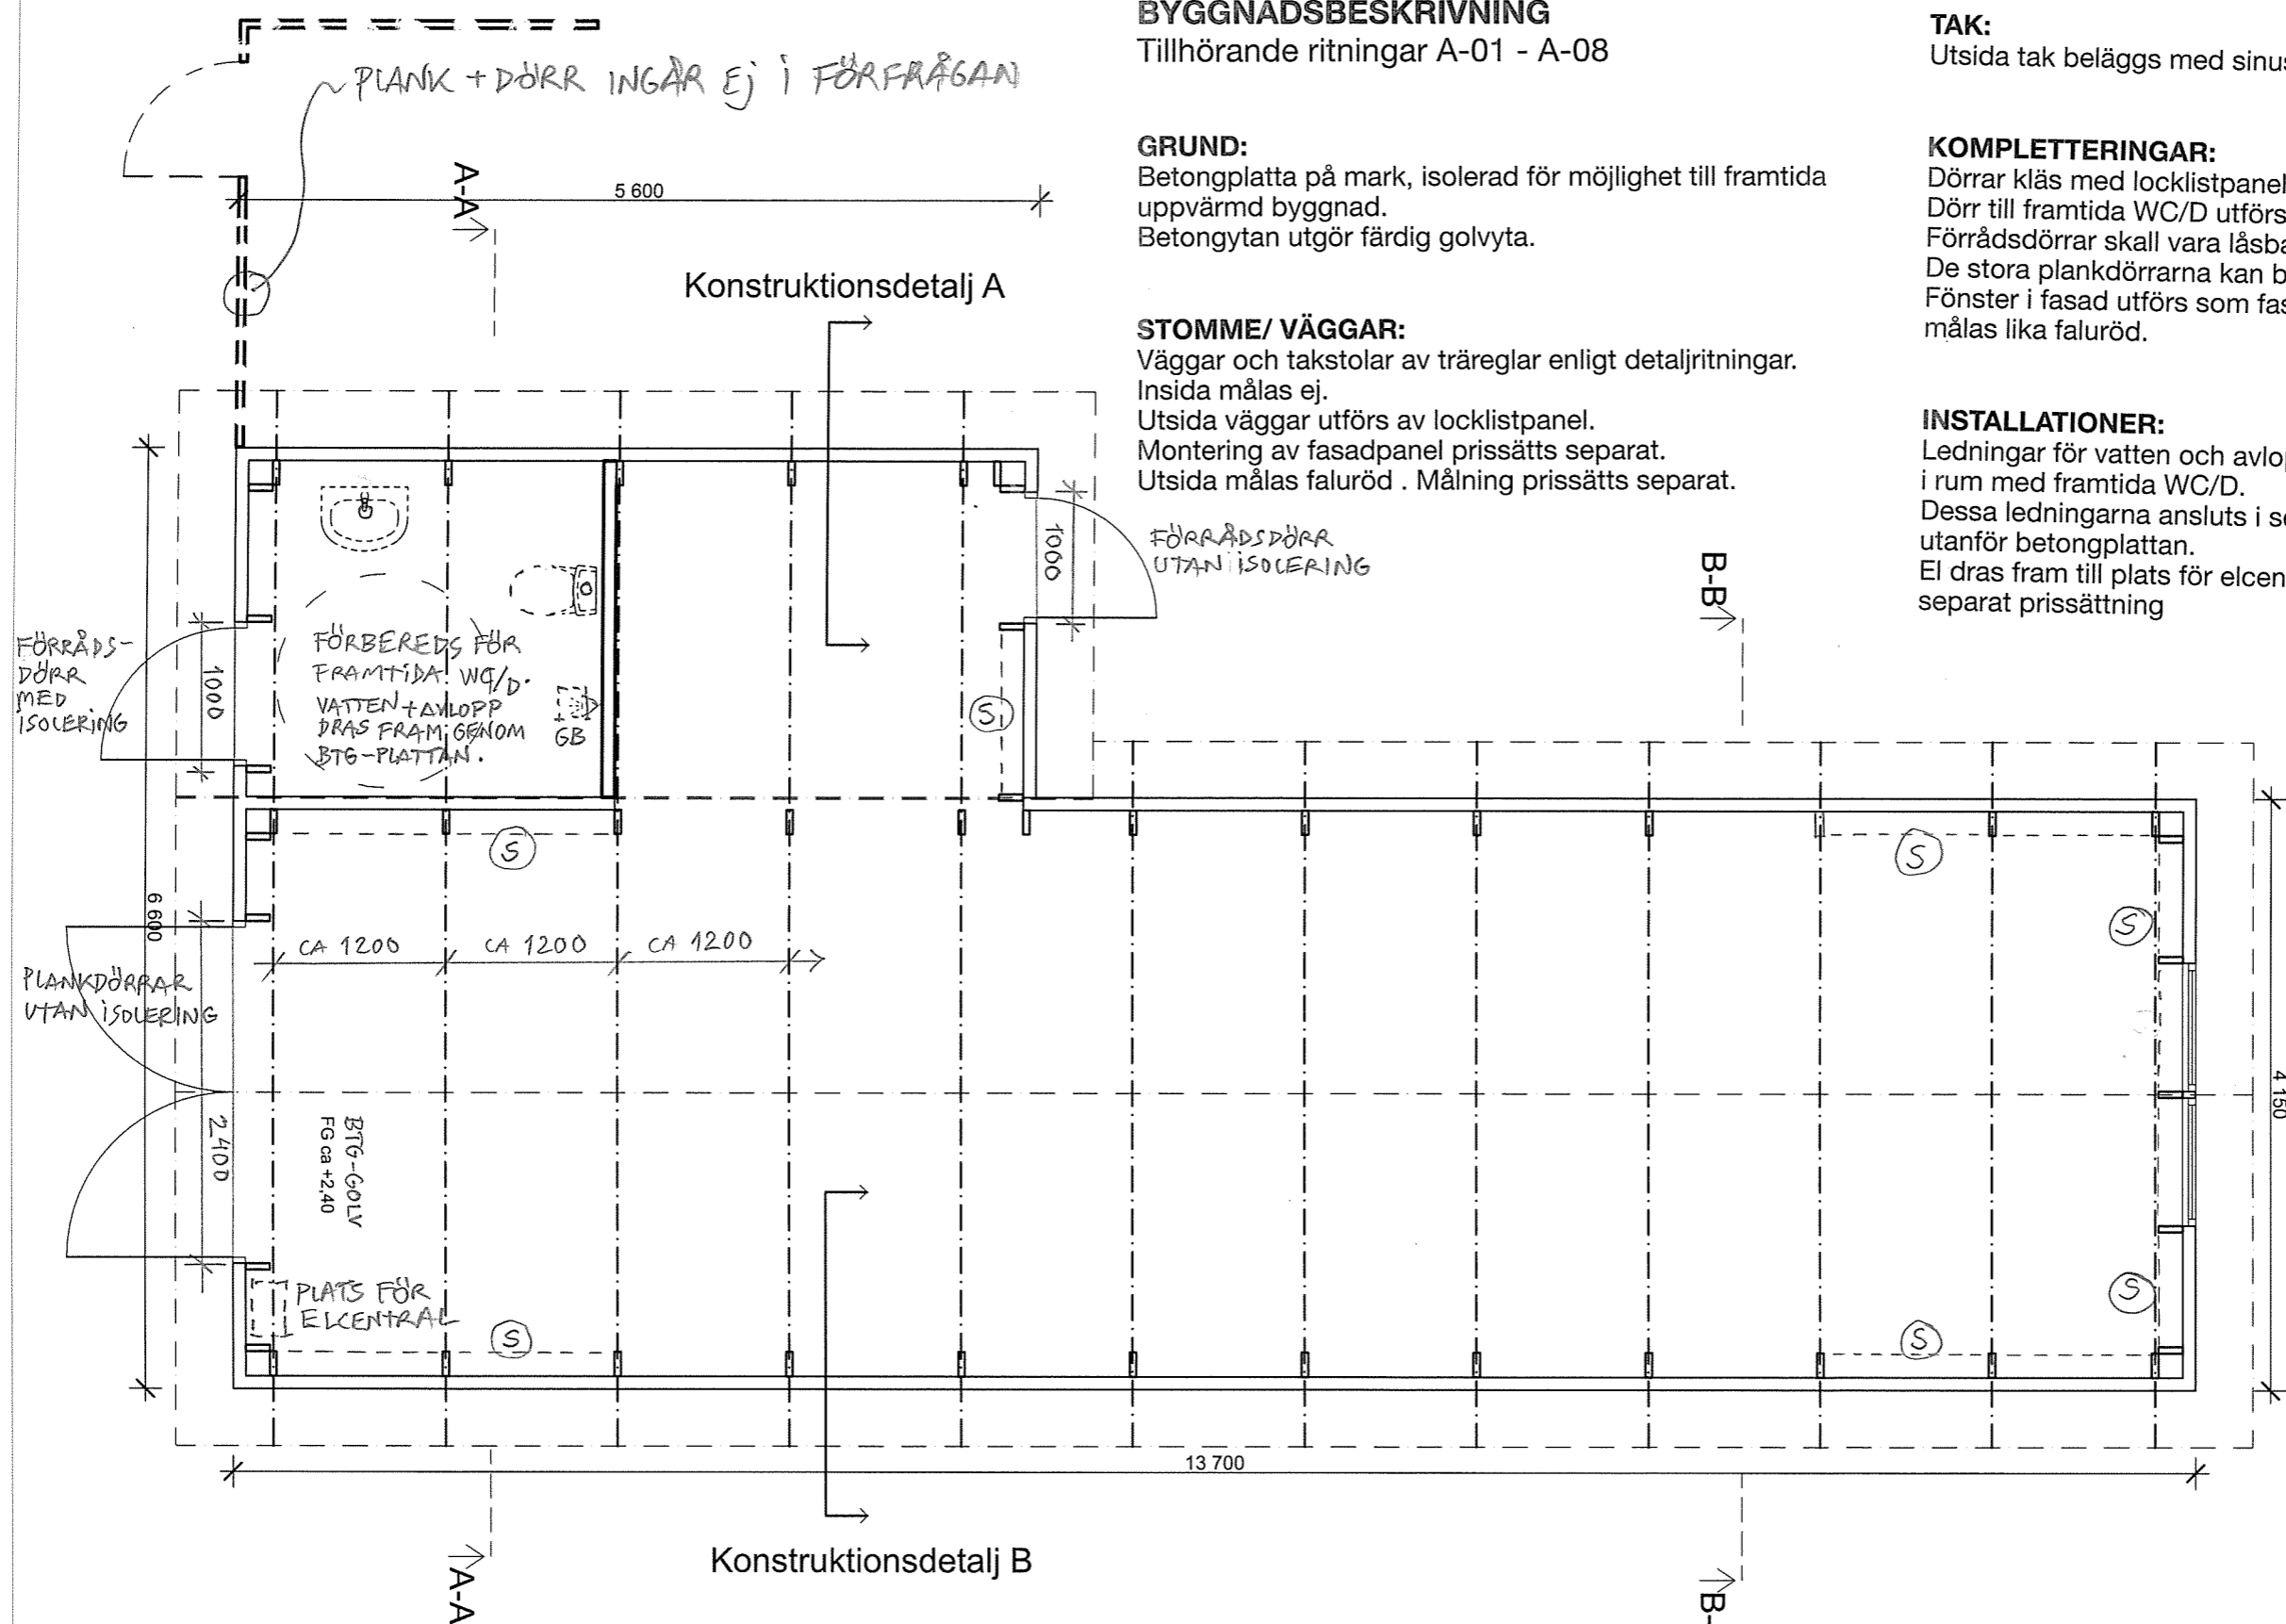


Ⓢ = DIAGONALA REGLAR FÖR SIDOSTABILISERING

SKALA 1:50


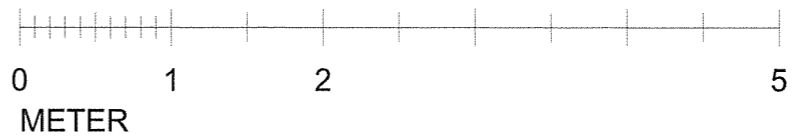


BET	ANT	ÄNDRINGEN AVSER	DATUM	SIGN
FÖRFRÅGNINGSUNDERLAG				
eppens arkitektur ab Industrigatan 4B 112 46 Stockholm Tfn 08 651 00 60 www.eppens.se				
UPPDRAG NR	RITAD AV	HANDLÄGGARE		
2022.01.27	JNE	ANSVARIG		
2022.01.27		ROLF EPPENS		
GÖTA SEGELSÄLLSKAP LÅNGHOLMEN SOFIEBERGSVÄGEN 4, STOCKHOLM ÅTERUPPBYGGNAD MASTSKJUL PLAN BV				
SKALA	NUMMER	BET		
1:50	(A3)	A-01		


A-A

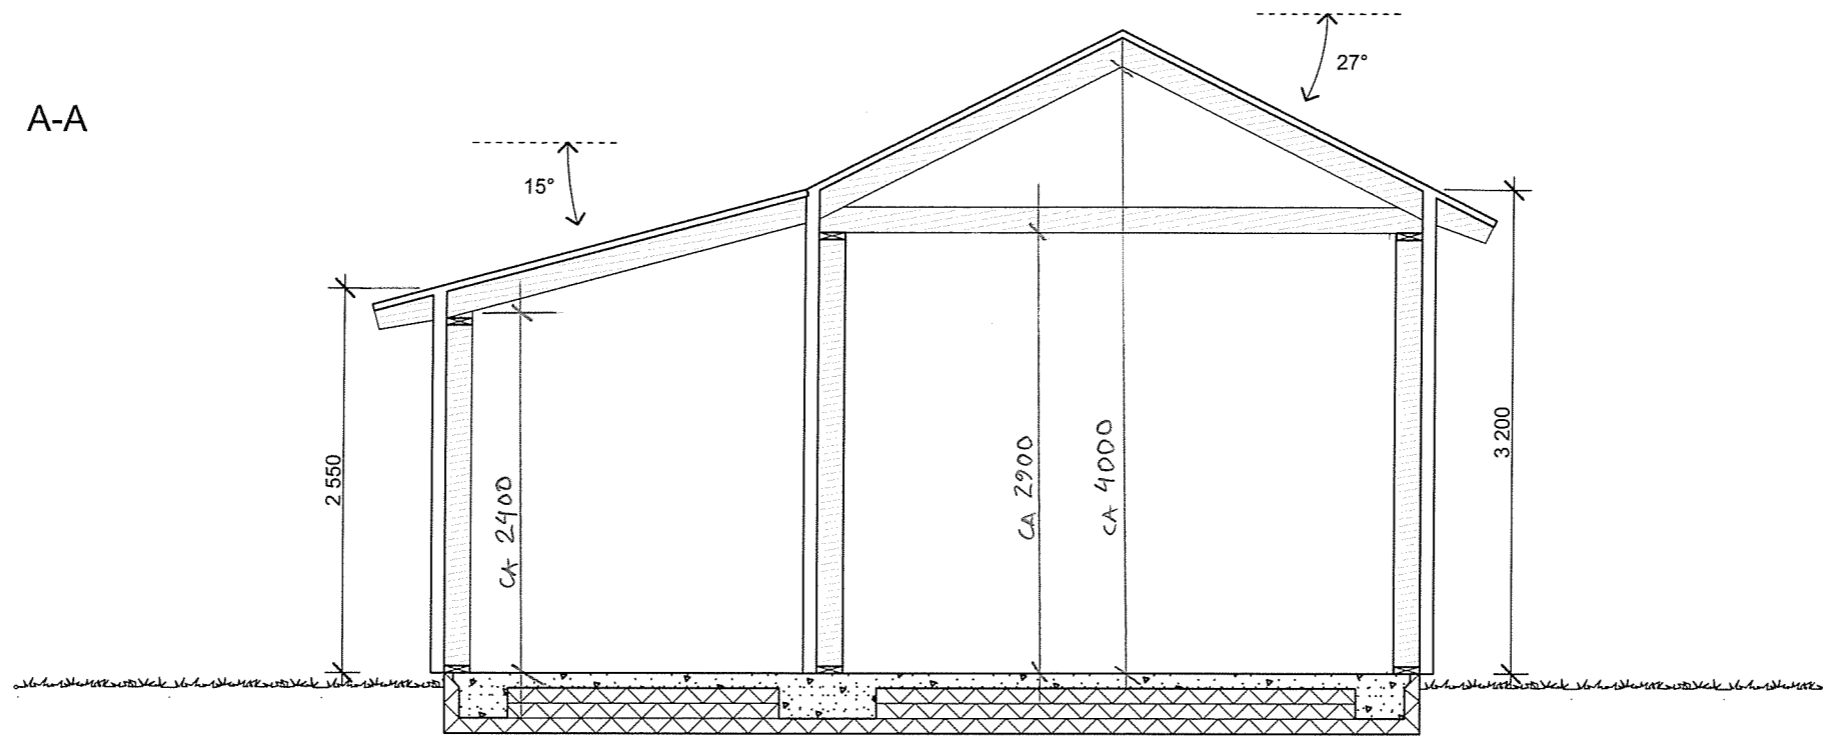

B-B

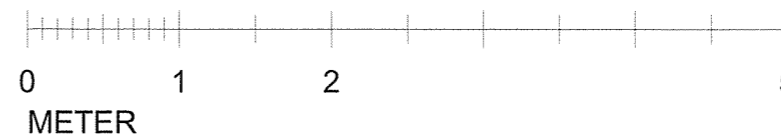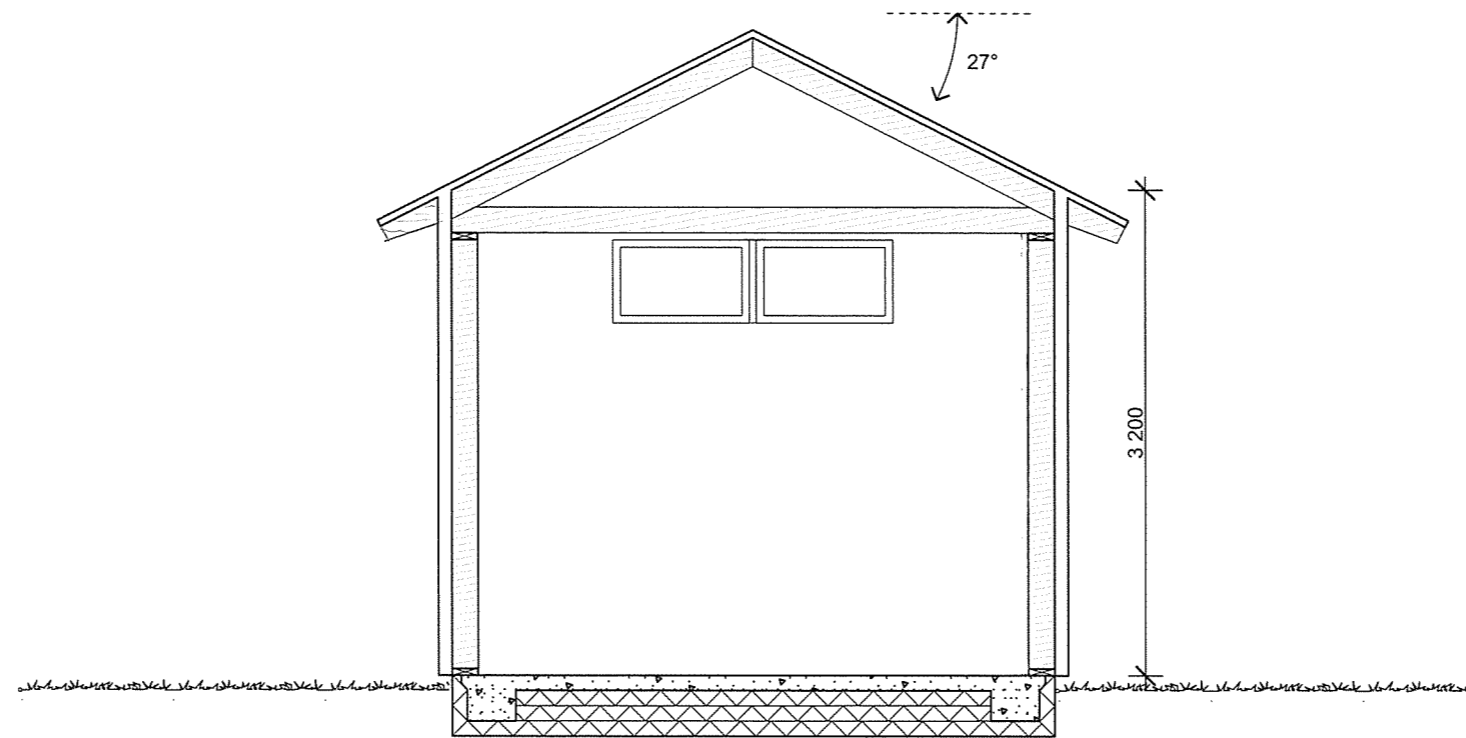

BET	ANT	ÄNDRINGEN AVSER	DATUM	SIGN
FÖRFRÅGNINGSUNDERLAG				
eppens arkitektur ab <small>Industrigatan 4B 112 46 Stockholm Tfn 08 651 00 00 www.eppens.se</small>				
UPPDRAG NR	RITAD AV	HANDLÄGGARE		
DATUM	ANSVARIG			
2022.01.27	ROLF EPPENS			
GÖTA SEGELSÄLLSKAP LÅNGHOLMEN SOFIEBERGSVÄGEN 4, STOCKHOLM ÅTERUPPBYGGNAD MASTSKJUL Sektion A-A, Sektion B-B				
SKALA	NUMMER	BET		
1:50	(A3)	A-02		

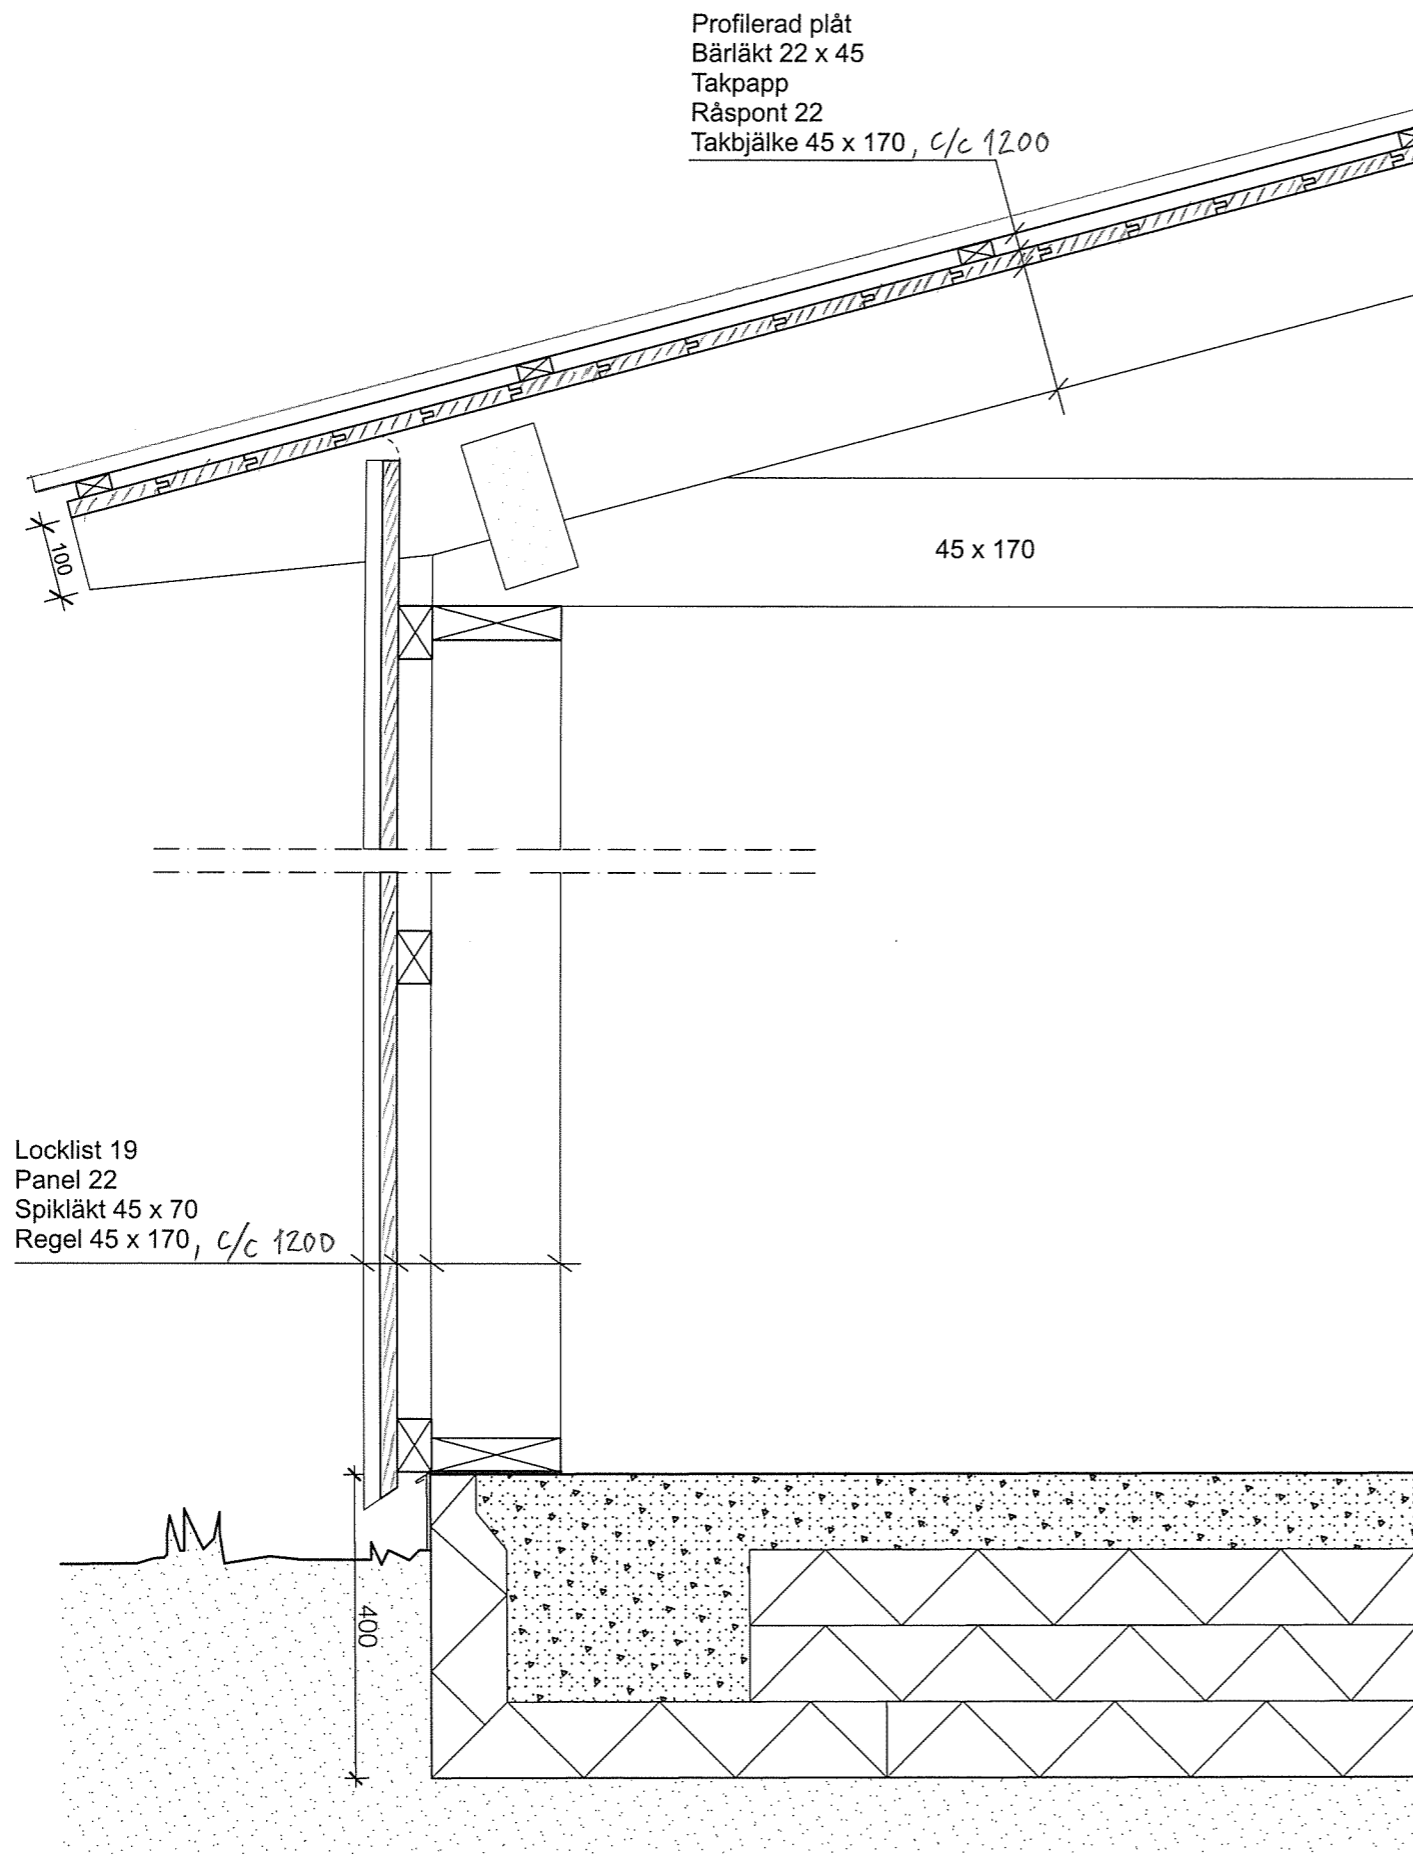

Profilerad plåt
 Bärläkt 22 x 45
 Takpapp
 Råspont 22
 Takbjälke 45 x 170, c/c 1200


45 x 170

Locklist 19
 Panel 22
 Spikläkt 45 x 70
 Regel 45 x 170, c/c 1200

100
 300

400

BET	ANT	ÄNDRINGEN AVSER	DATUM	SIGN
FÖRFRÅGNINGSUNDERLAG				
eppens arkitektur ab <small>Industriergatan 4B, 112 44 Stockholm Tfn 08 651 00 80 www.eppens.se</small>				
UPPDRAG NR	RITAD AV	HANDLÄGGARE		
	JNE			
DATUM	ANSVARIG			
2022.01.27	ROLF EPPENS			
GÖTA SEGELSÄLLSKAP LÅNGHOLMEN SOFIEBERGSVÄGEN 4, STOCKHOLM ÅTERUPPBYGGNAD MASTSKJUL Konstruktionsdetalj A				
SKALA	NUMMER	BET		
1:10	(A3)	A-03		

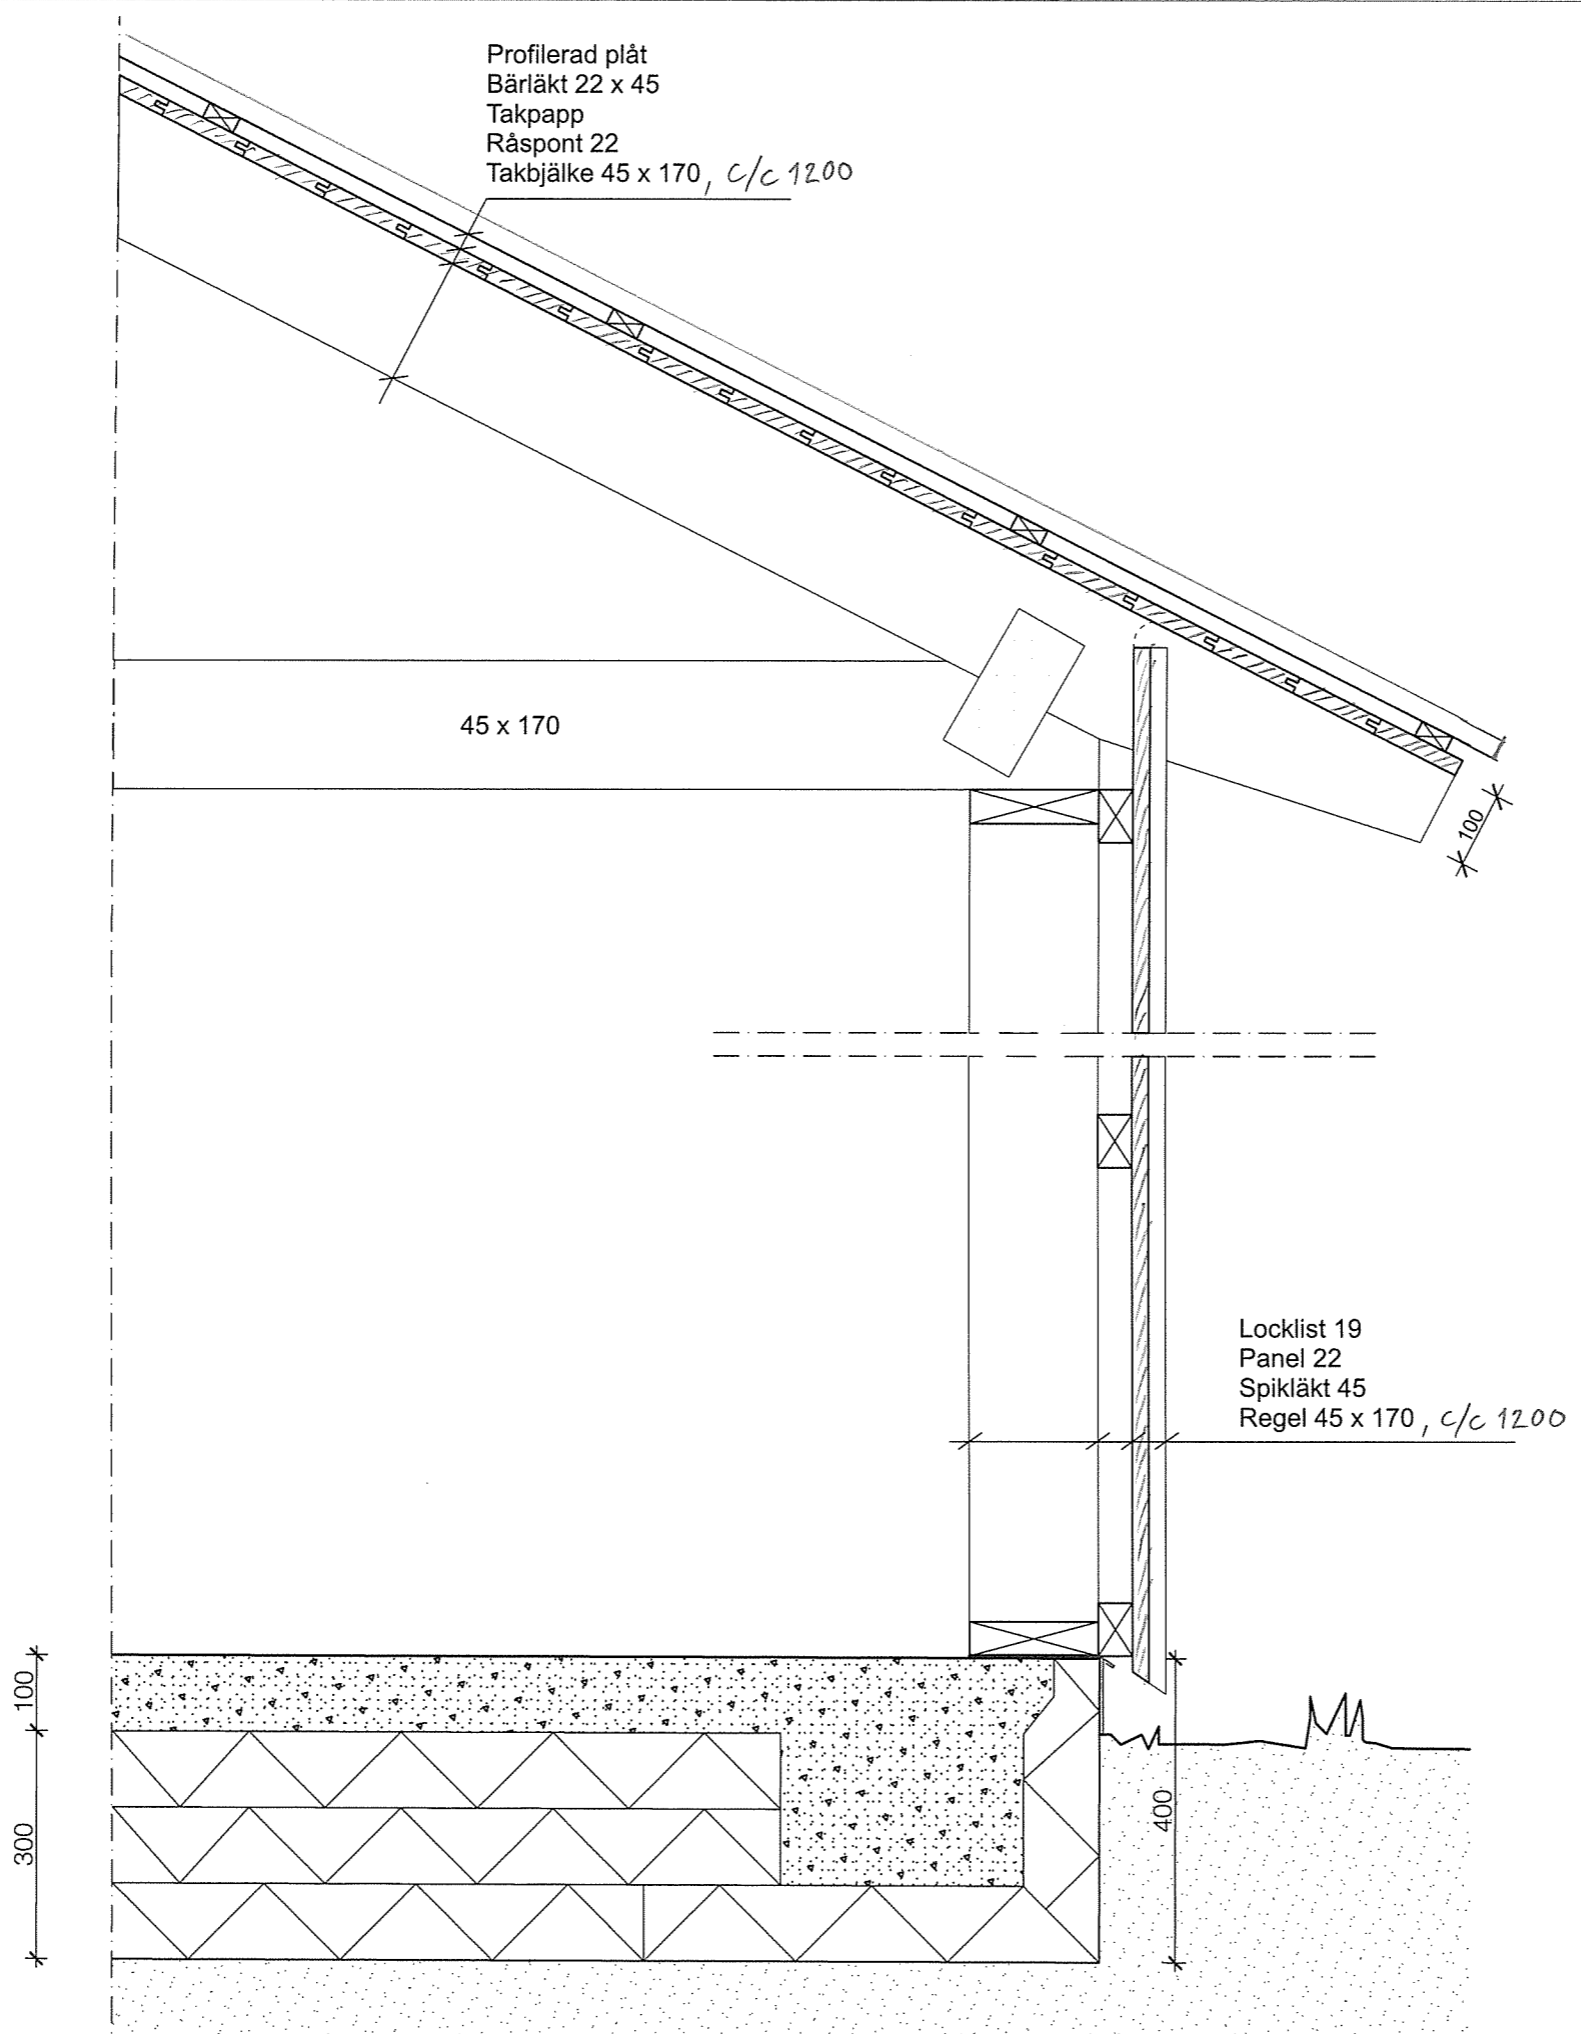

Profilerad plåt
 Bärläkt 22 x 45
 Takpapp
 Råspont 22
 Takbjälke 45 x 170, c/c 1200


45 x 170

Locklist 19
 Panel 22
 Spikläkt 45
 Regel 45 x 170, c/c 1200


100
 300

400


BET	ANT	ÄNDRINGEN AVSER	DATUM	SIGN
FÖRFRÅGNINGSUNDERLAG				
eppens arkitektur ab <small>Industriplatsen 4B, 112 46 Stockholm Tfn 08 651 00 80 www.eppens.se</small>				
UPPDRAG NR	RITAD AV	HANDLÄGGARE		
	JNE			
DATUM	ANSVARIG			
2022.01.27	ROLF EPPENS			
GÖTA SEGELSÄLLSKAP LÅNGHOLMEN SOFIEBERGSVÄGEN 4, STOCKHOLM ÅTERUPPBYGGNAD MASTSKJUL Konstruktionsdetalj B				
SKALA	(A3)	NUMMER	BET	
1:10		A-04		

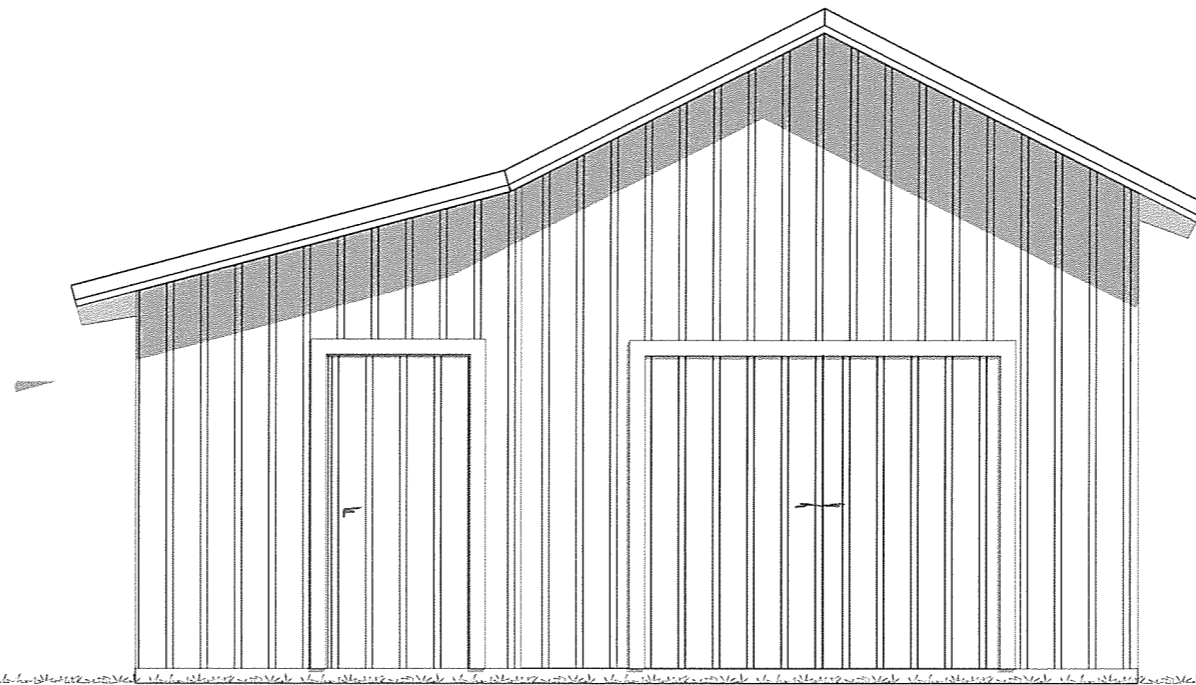


SKALA 1:50

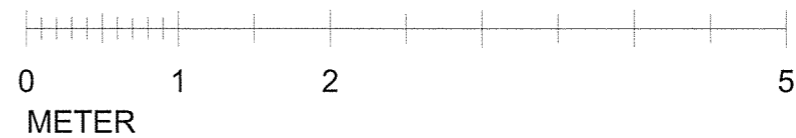


BET	ANT	ÄNDRINGEN AVSER	DATUM	SIGN
FÖRFRÅGNINGSUNDERLAG				
<p>eppens arkitektur ab</p> <p><small>Industrigatan 4B 112 46 Stockholm Tfn 08 651 00 80 www.eppens.se</small></p>				
UPPDRAG NR	RITAD AV	ANSVARIG	HANDLÄGGARE	
2022.01.27	JNE	ROLF EPPENS		
<p>GÖTA SEGELSÄLLSKAP LÅNGHOLMEN SOFIEBERGSVÄGEN 4, STOCKHOLM ÅTERUPPBYGGNAD MASTSKJUL</p>				
Fasad mot söder				
SKALA	NUMMER	BET		
1:50	(A3)	A-05		

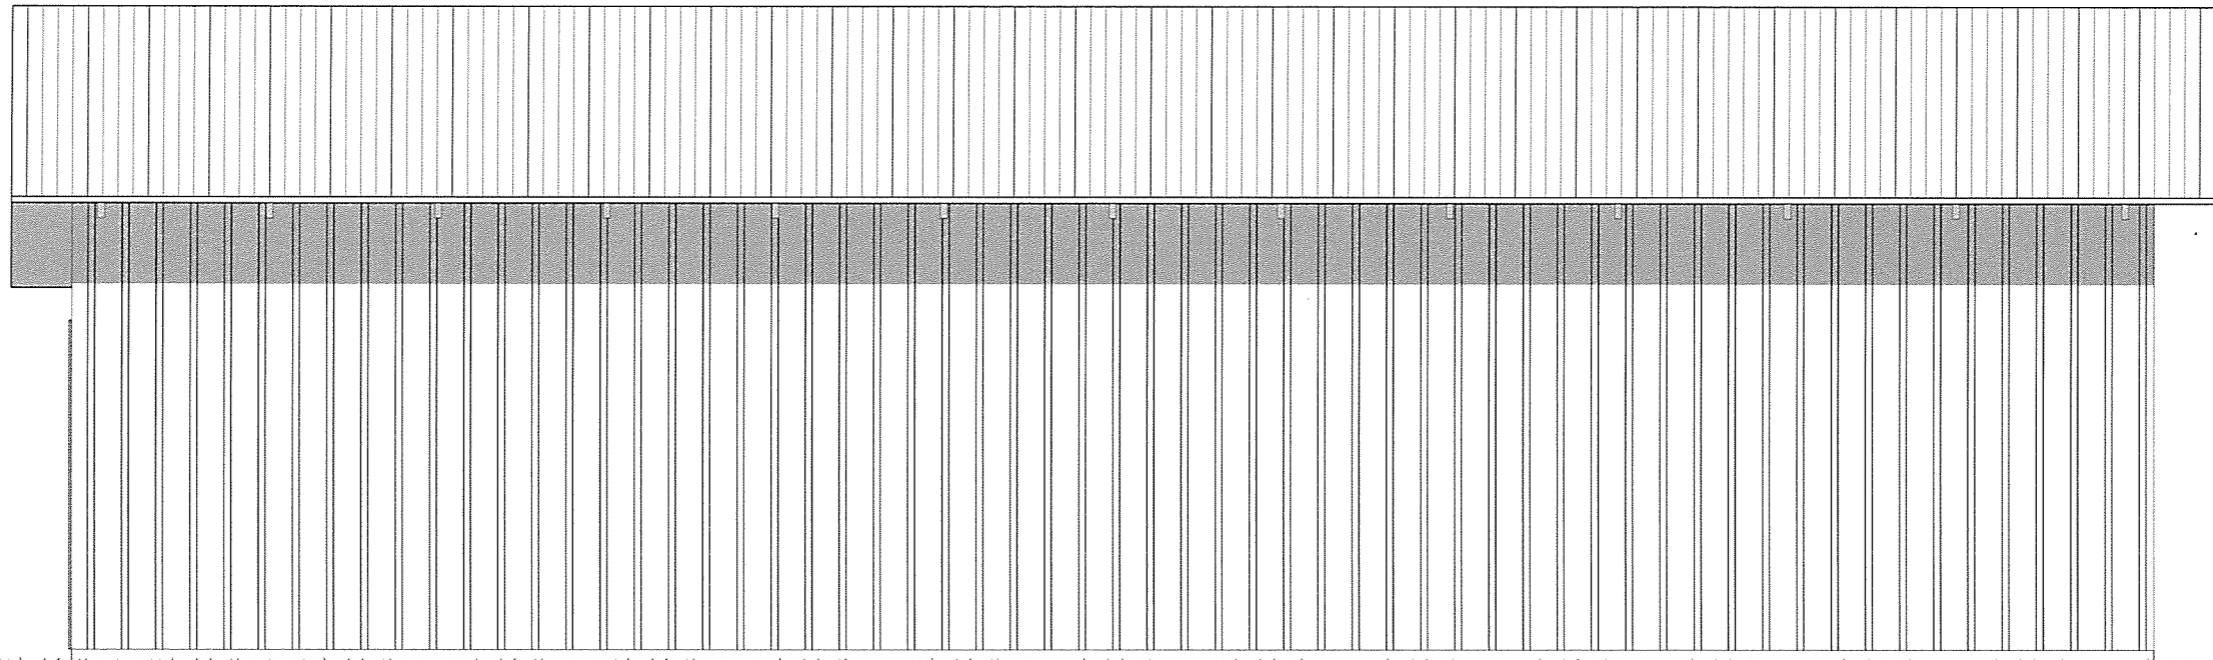


SKALA 1:50

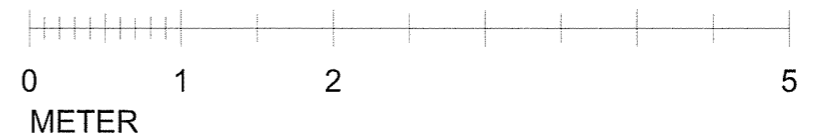


BET	ANT	ÄNDRINGEN AVSER	DATUM	SIGN
FÖRFRÅGNINGSUNDERLAG				
eppens arkitektur ab <small>Industrigatan 4B, 112 46 Stockholm Tfn 08 651 00 60 www.eppens.se</small>				
UPPDRAG NR	RITAD AV	HANDLÄGGARE		
DATUM	ANSVARIG			
2022.01.27	ROLF EPPENS			
GÖTA SEGELSÄLLSKAP LÅNGHOLMEN SOFIEBERGSVÄGEN 4, STOCKHOLM ÅTERUPPBYGGNAD MASTSKJUL Fasad mot öster				
SKALA	NUMMER	BET		
1:50	(A3) A-06			

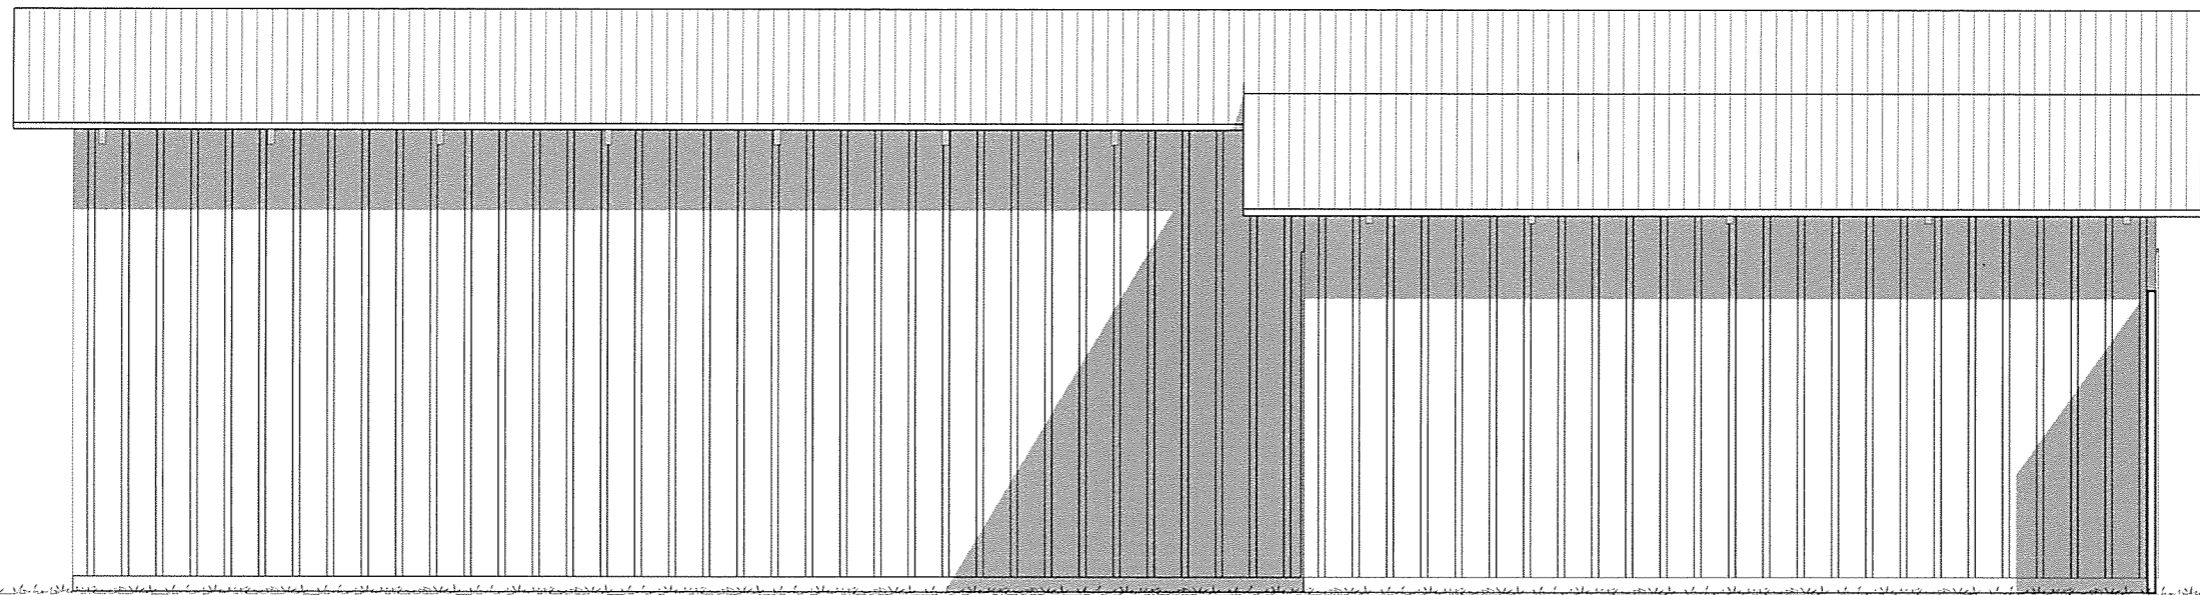


SKALA 1:50

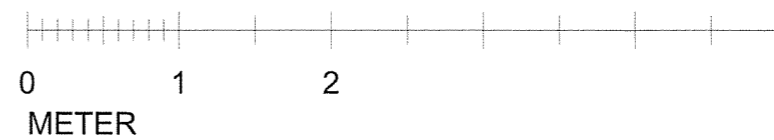

BET	ANT	ÄNDRINGEN AVSER	DATUM	SIGN
FÖRFRÅGNINGSUNDERLAG				
<p>eppens arkitektur ab</p> <p><small>Industrigränd 4B 112 46 Stockholm Tel. 08 631 00 00 www.eppens.se</small></p>				
UPPDRAG NR	RITAD AV	HANDLÄGGARE		
DATUM	ANSVARIG			
2022.01.27	ROLF EPPENS			
<p>GÖTA SEGELSÄLLSKAP LÅNGHOLMEN SOFIEBERGSVÄGEN 4, STOCKHOLM ÅTERUPPBYGGNAD MASTSKJUL</p>				
Fasad mot väster				
SKALA	NUMMER	BET		
1:50	(A3)	A-07		

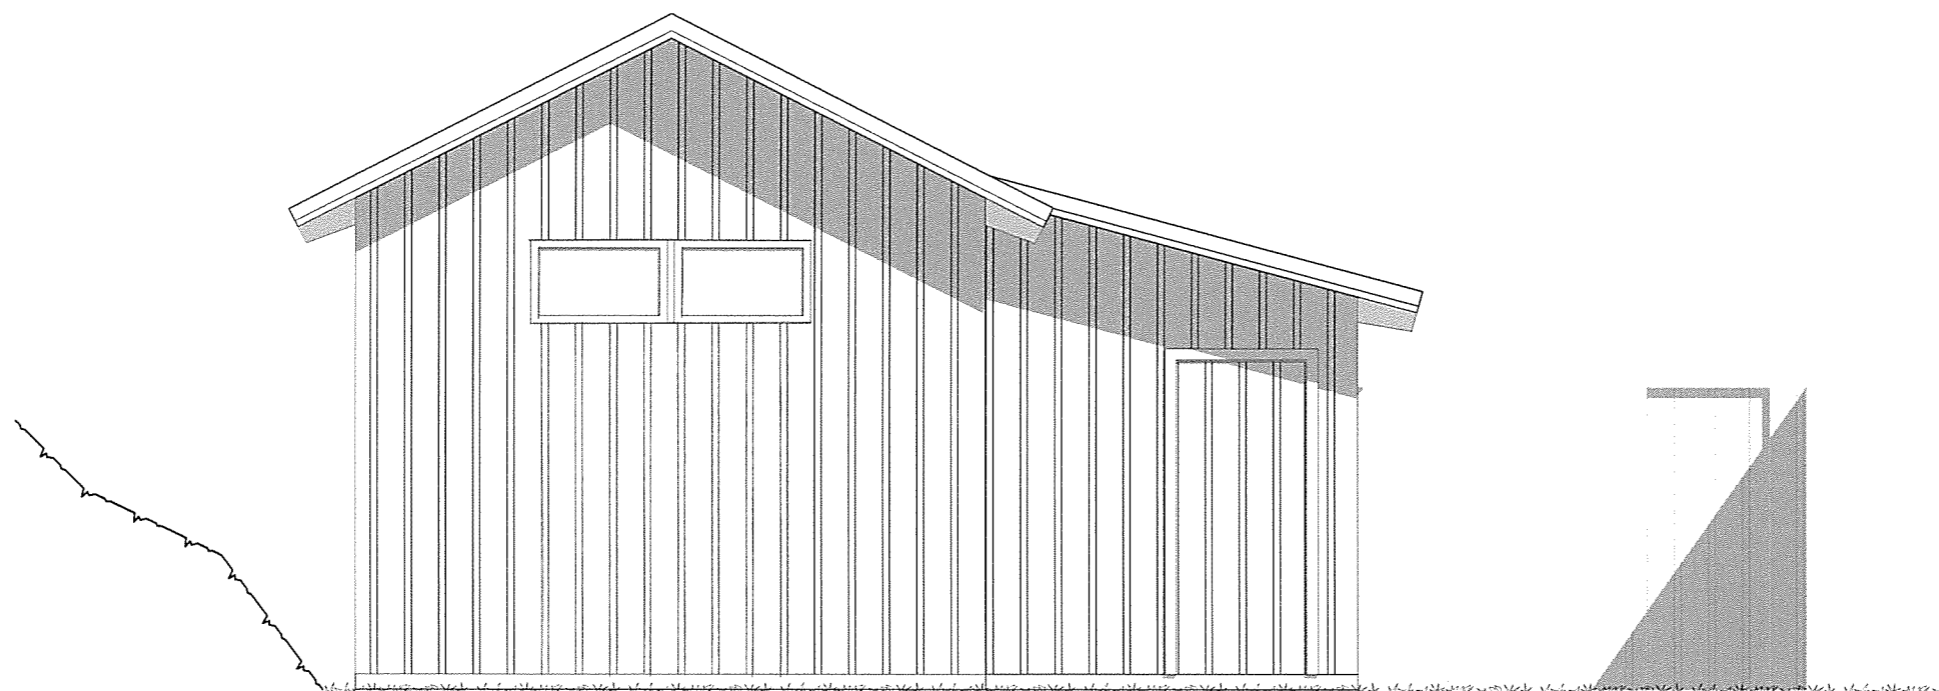

SKALA 1:50

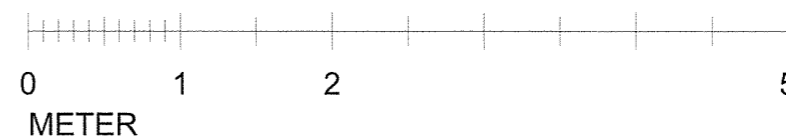

BET	ANT	ÄNDRINGEN AVSER	DATUM	SIGN
FÖRFRÅGNINGSUNDERLAG				
eppens arkitektur ab <small>Industrigatan 4B 112 46 Stockholm Tfn 08 651 03 80 www.eppens.se</small>				
UPPDRAG NR	RITAD AV	HANDLÄGGARE		
DATUM	ANSVARIG			
2022.01.27	ROLF EPPENS			
GÖTA SEGELSÄLLSKAP LÅNGHOLMEN SOFIEBERGSVÄGEN 4, STOCKHOLM ÅTERUPPBYGGNAD MASTSKJUL Fasad mot norr				
SKALA	NUMMER	BET		
1:50	(A3) A-08			